


Gemeinde Stemwede

62. Änderung des Flächennutzungsplanes -Vorentwurf-

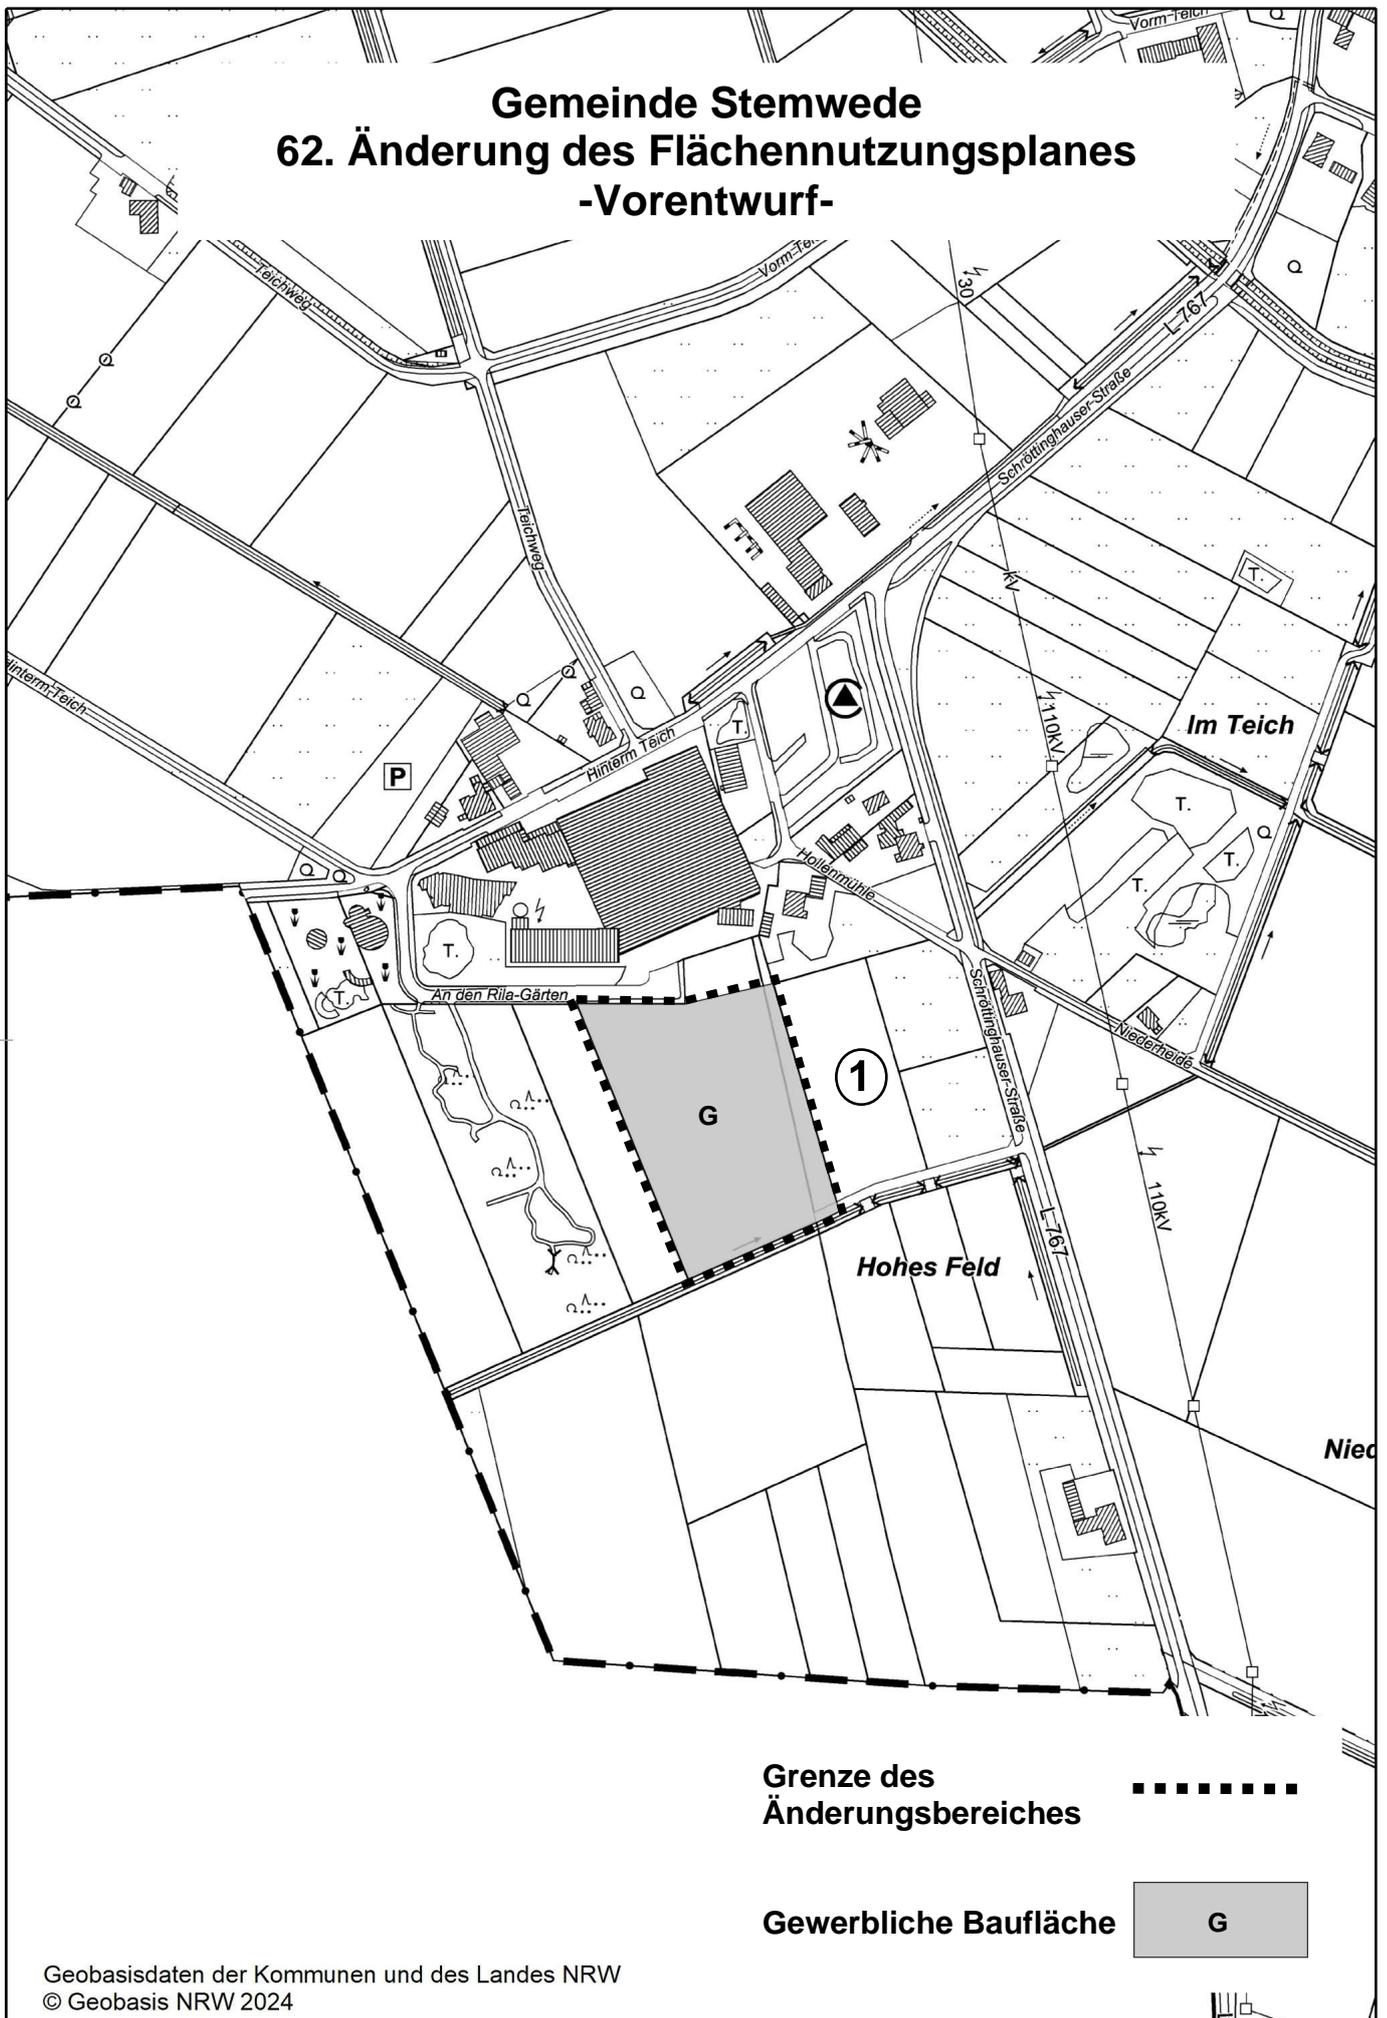

Grenze des
Änderungsbereiches




Gewerbliche Baufläche



Gemeinde Stemwede

62. Änderung des Flächennutzungsplanes -Vorentwurf-

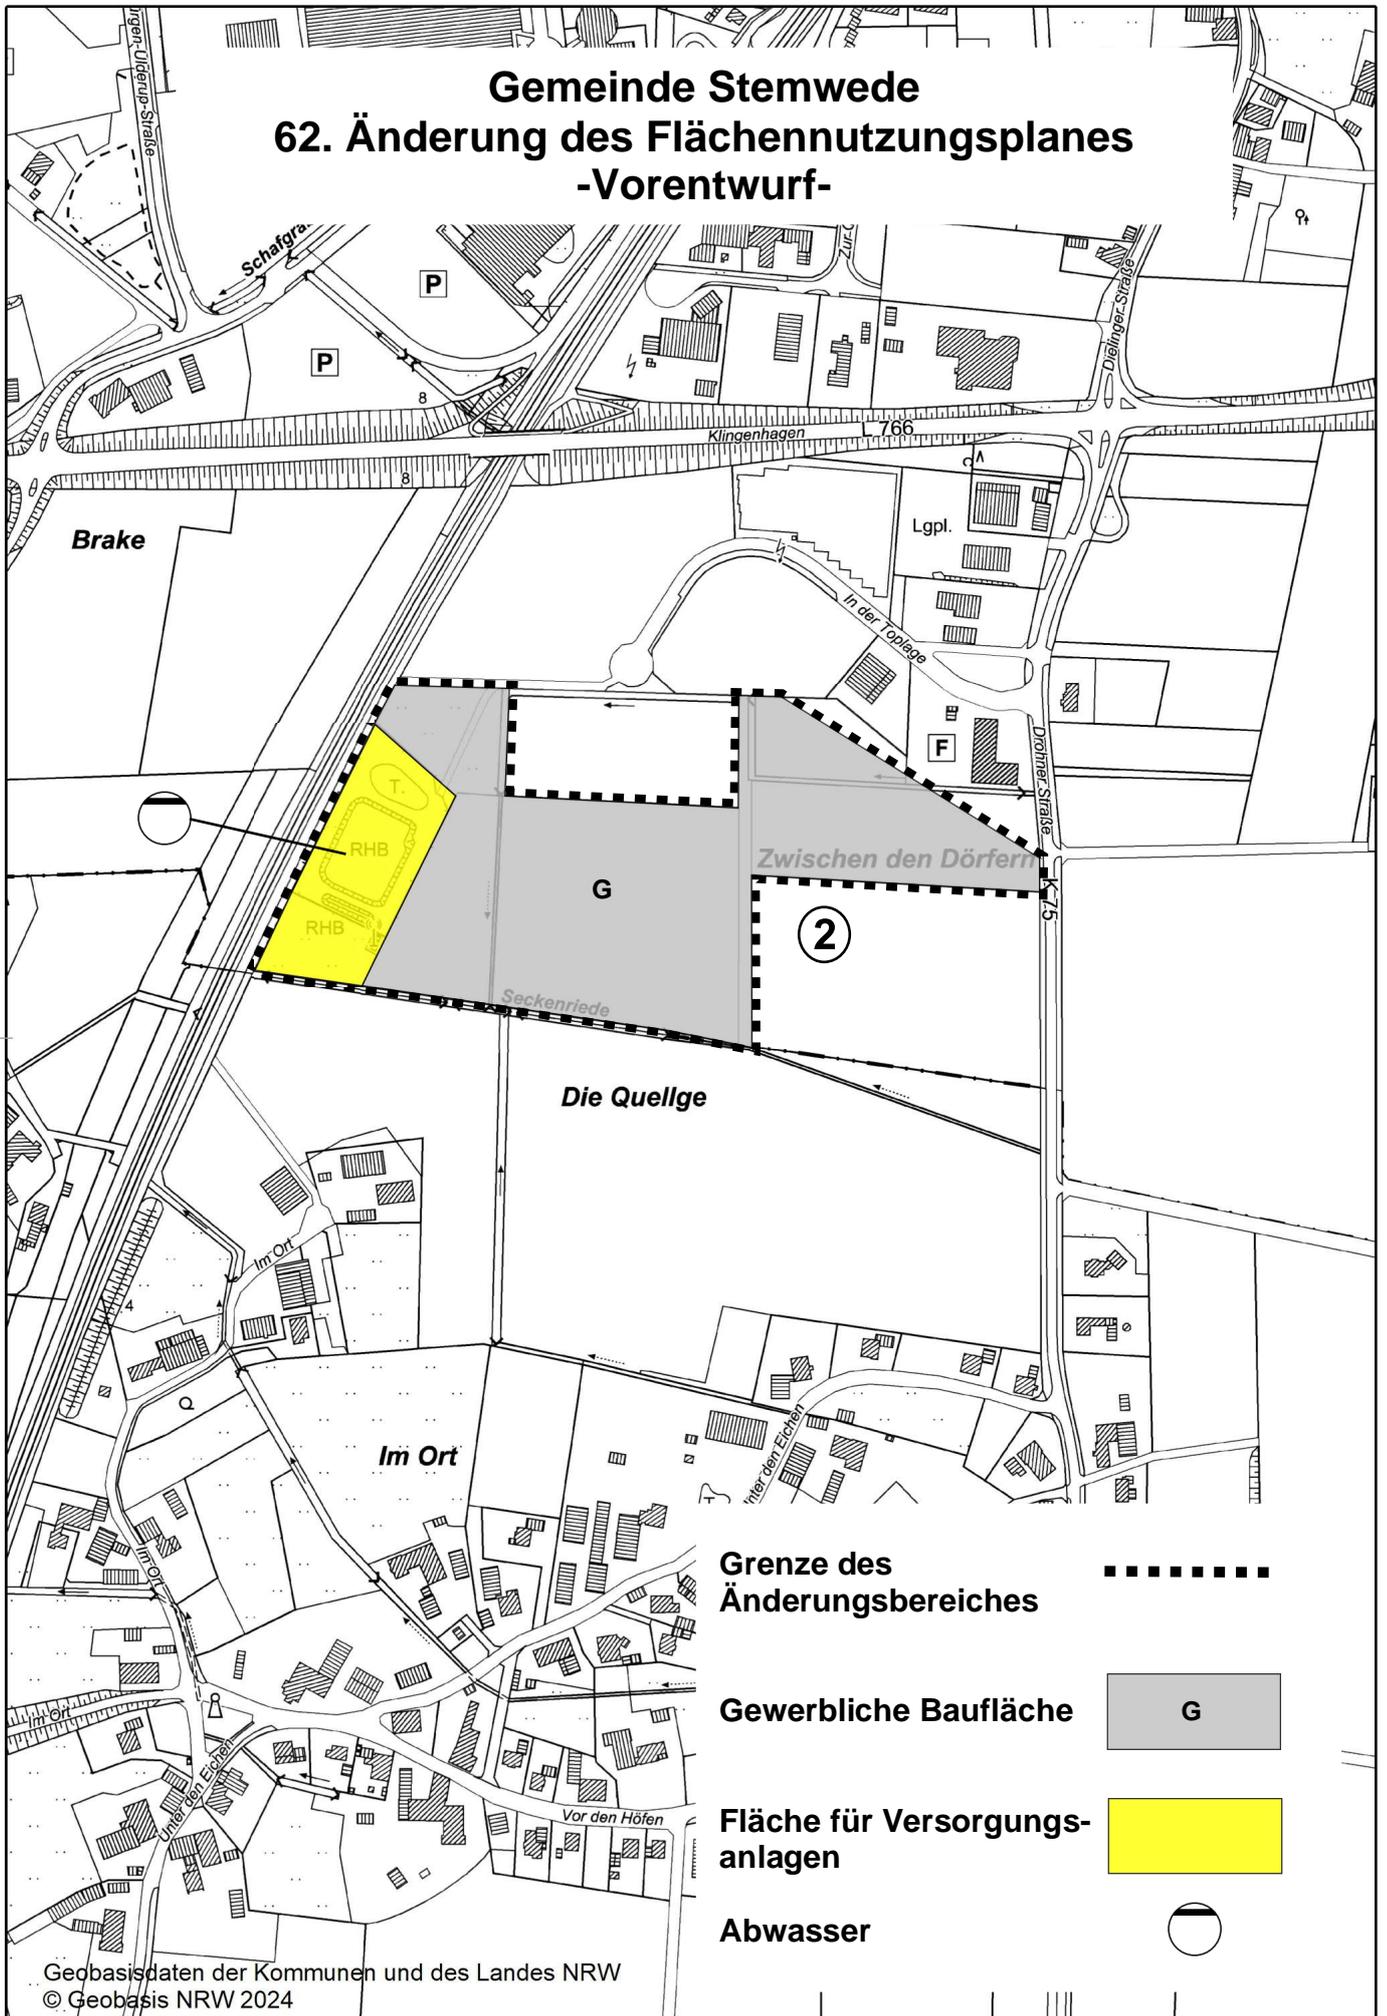

Geobasisdaten der Kommunen und des Landes NRW
© Geobasis NRW 2024

Maßstab 1:5.000