


Außenbereichssatzung "Arrenkamp" -Entwurf-

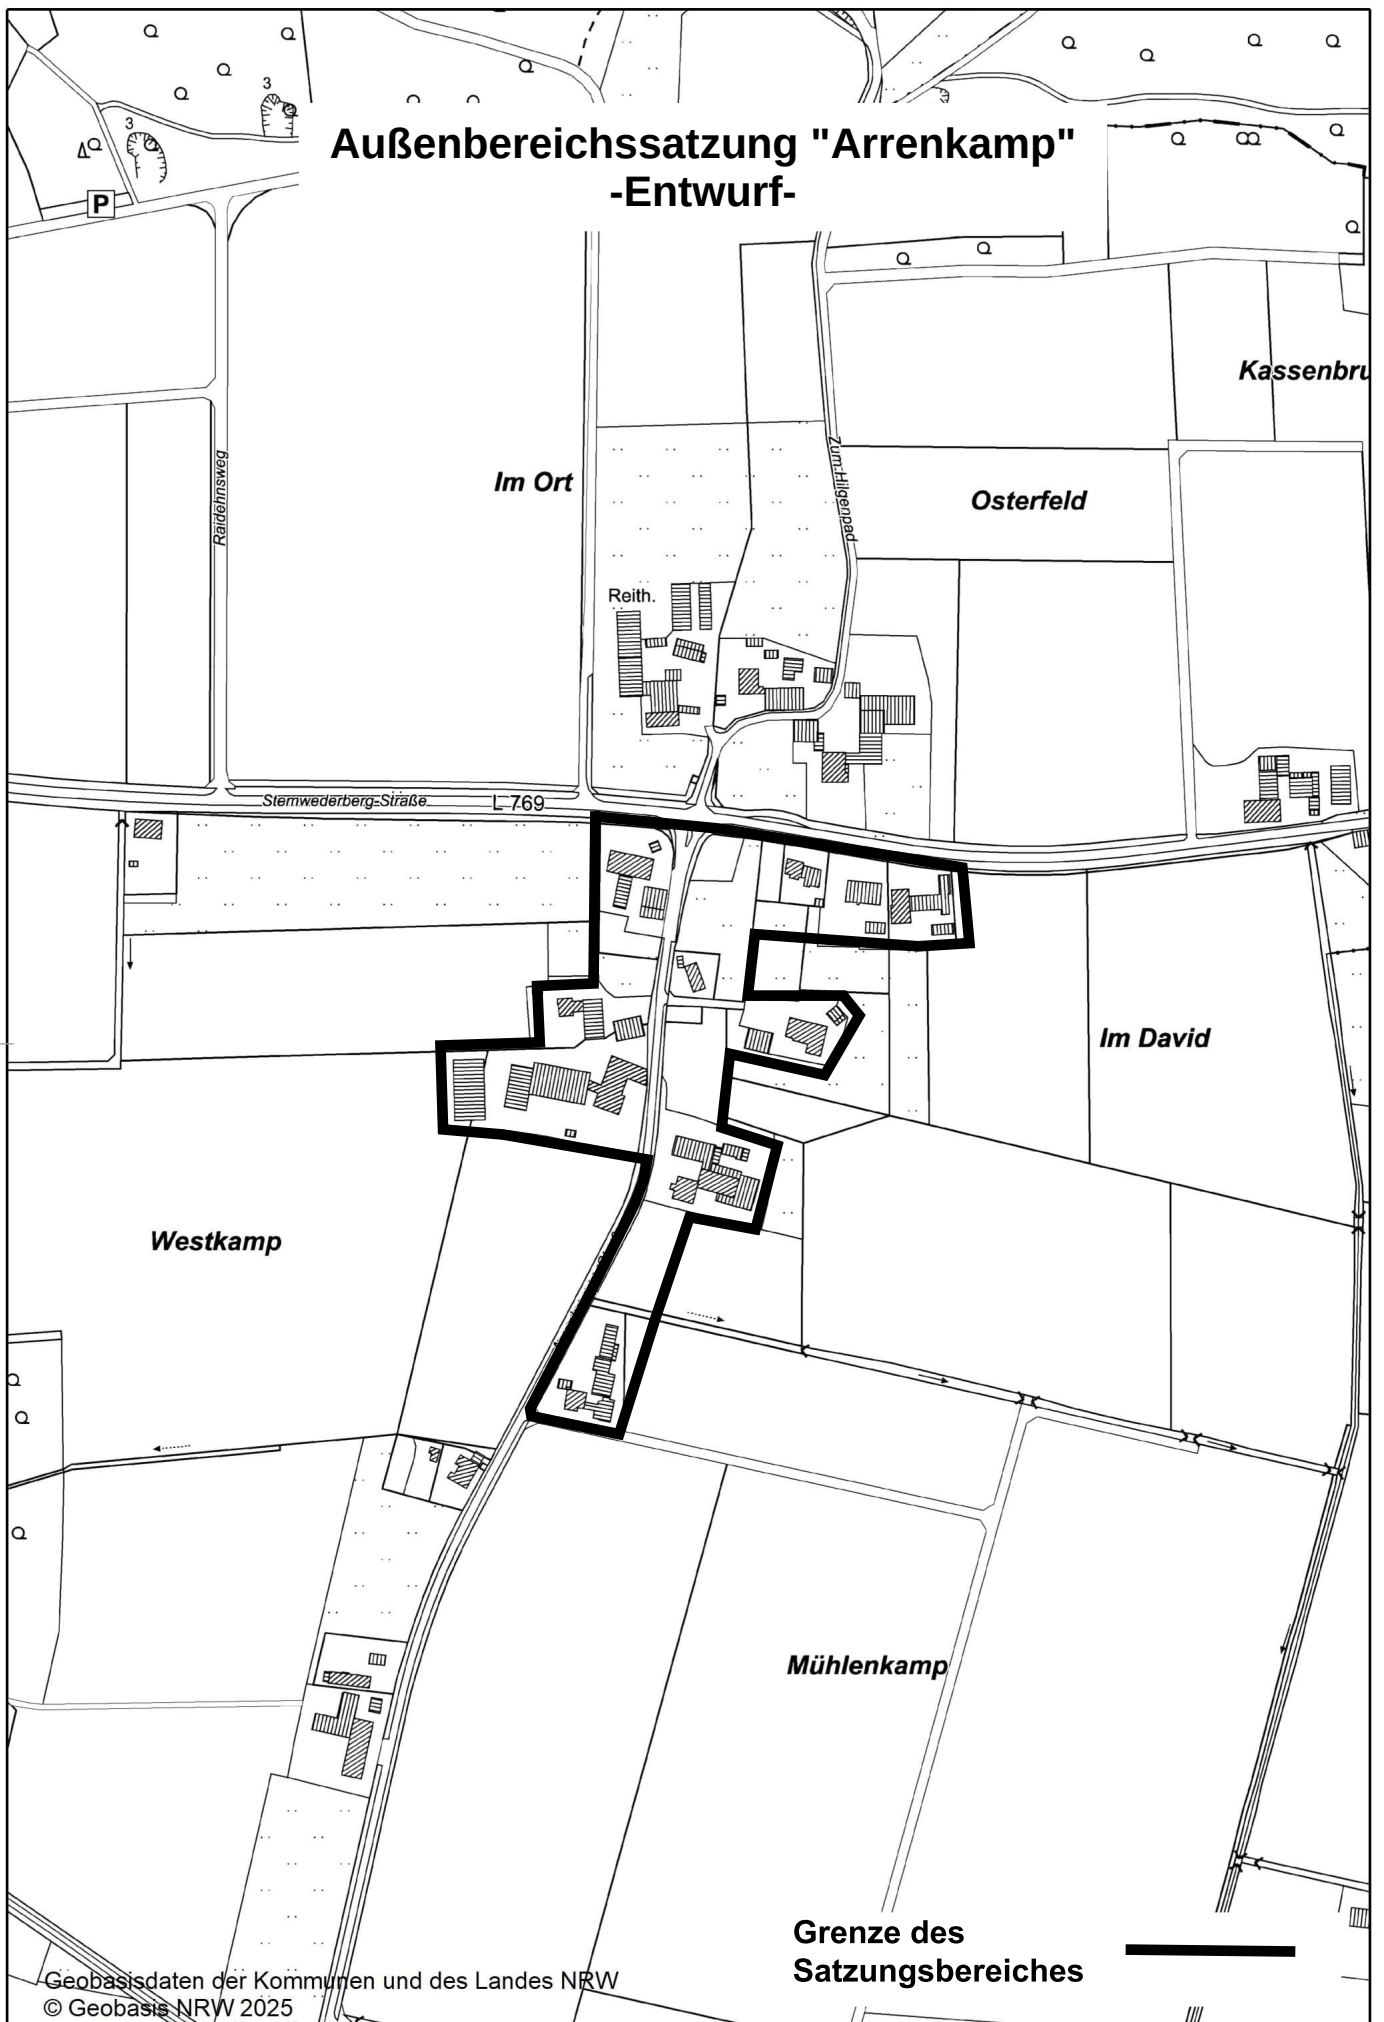

Geobasisdaten der Kommunen und des Landes NRW
© Geobasis NRW 2025

Maßstab 1:5.000