


Außenbereichssatzung "Alte Schule Haldem" -Entwurf-

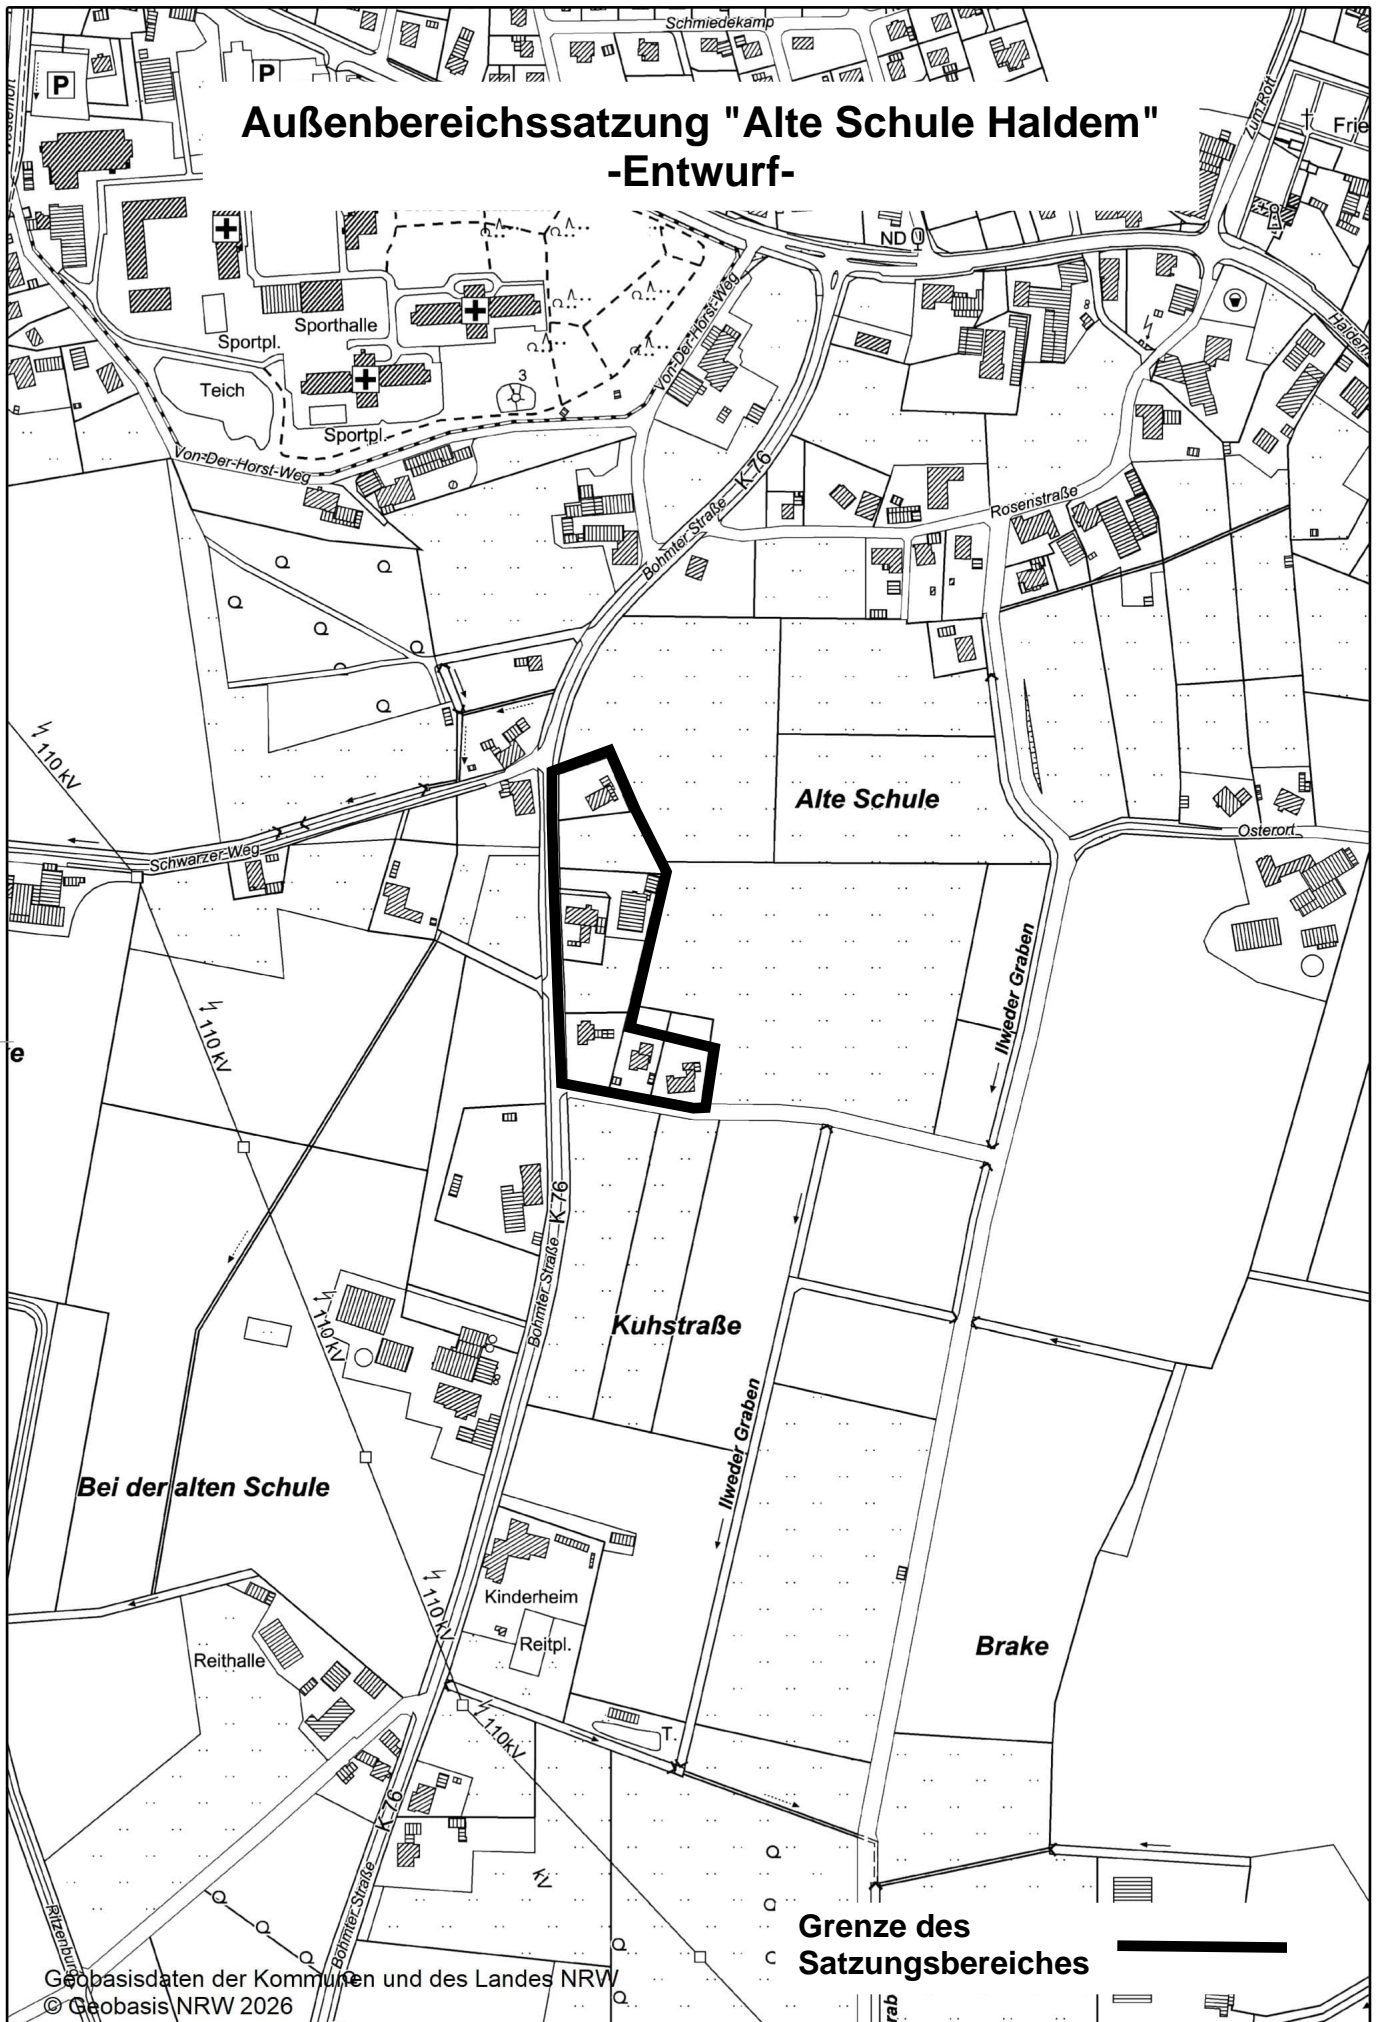

Geobasisdaten der Kommunen und des Landes NRW
© Geobasis NRW 2026

Maßstab 1:5.000