


# Gemeinde Stemwede

## 58. Änderung des Flächennutzungsplanes

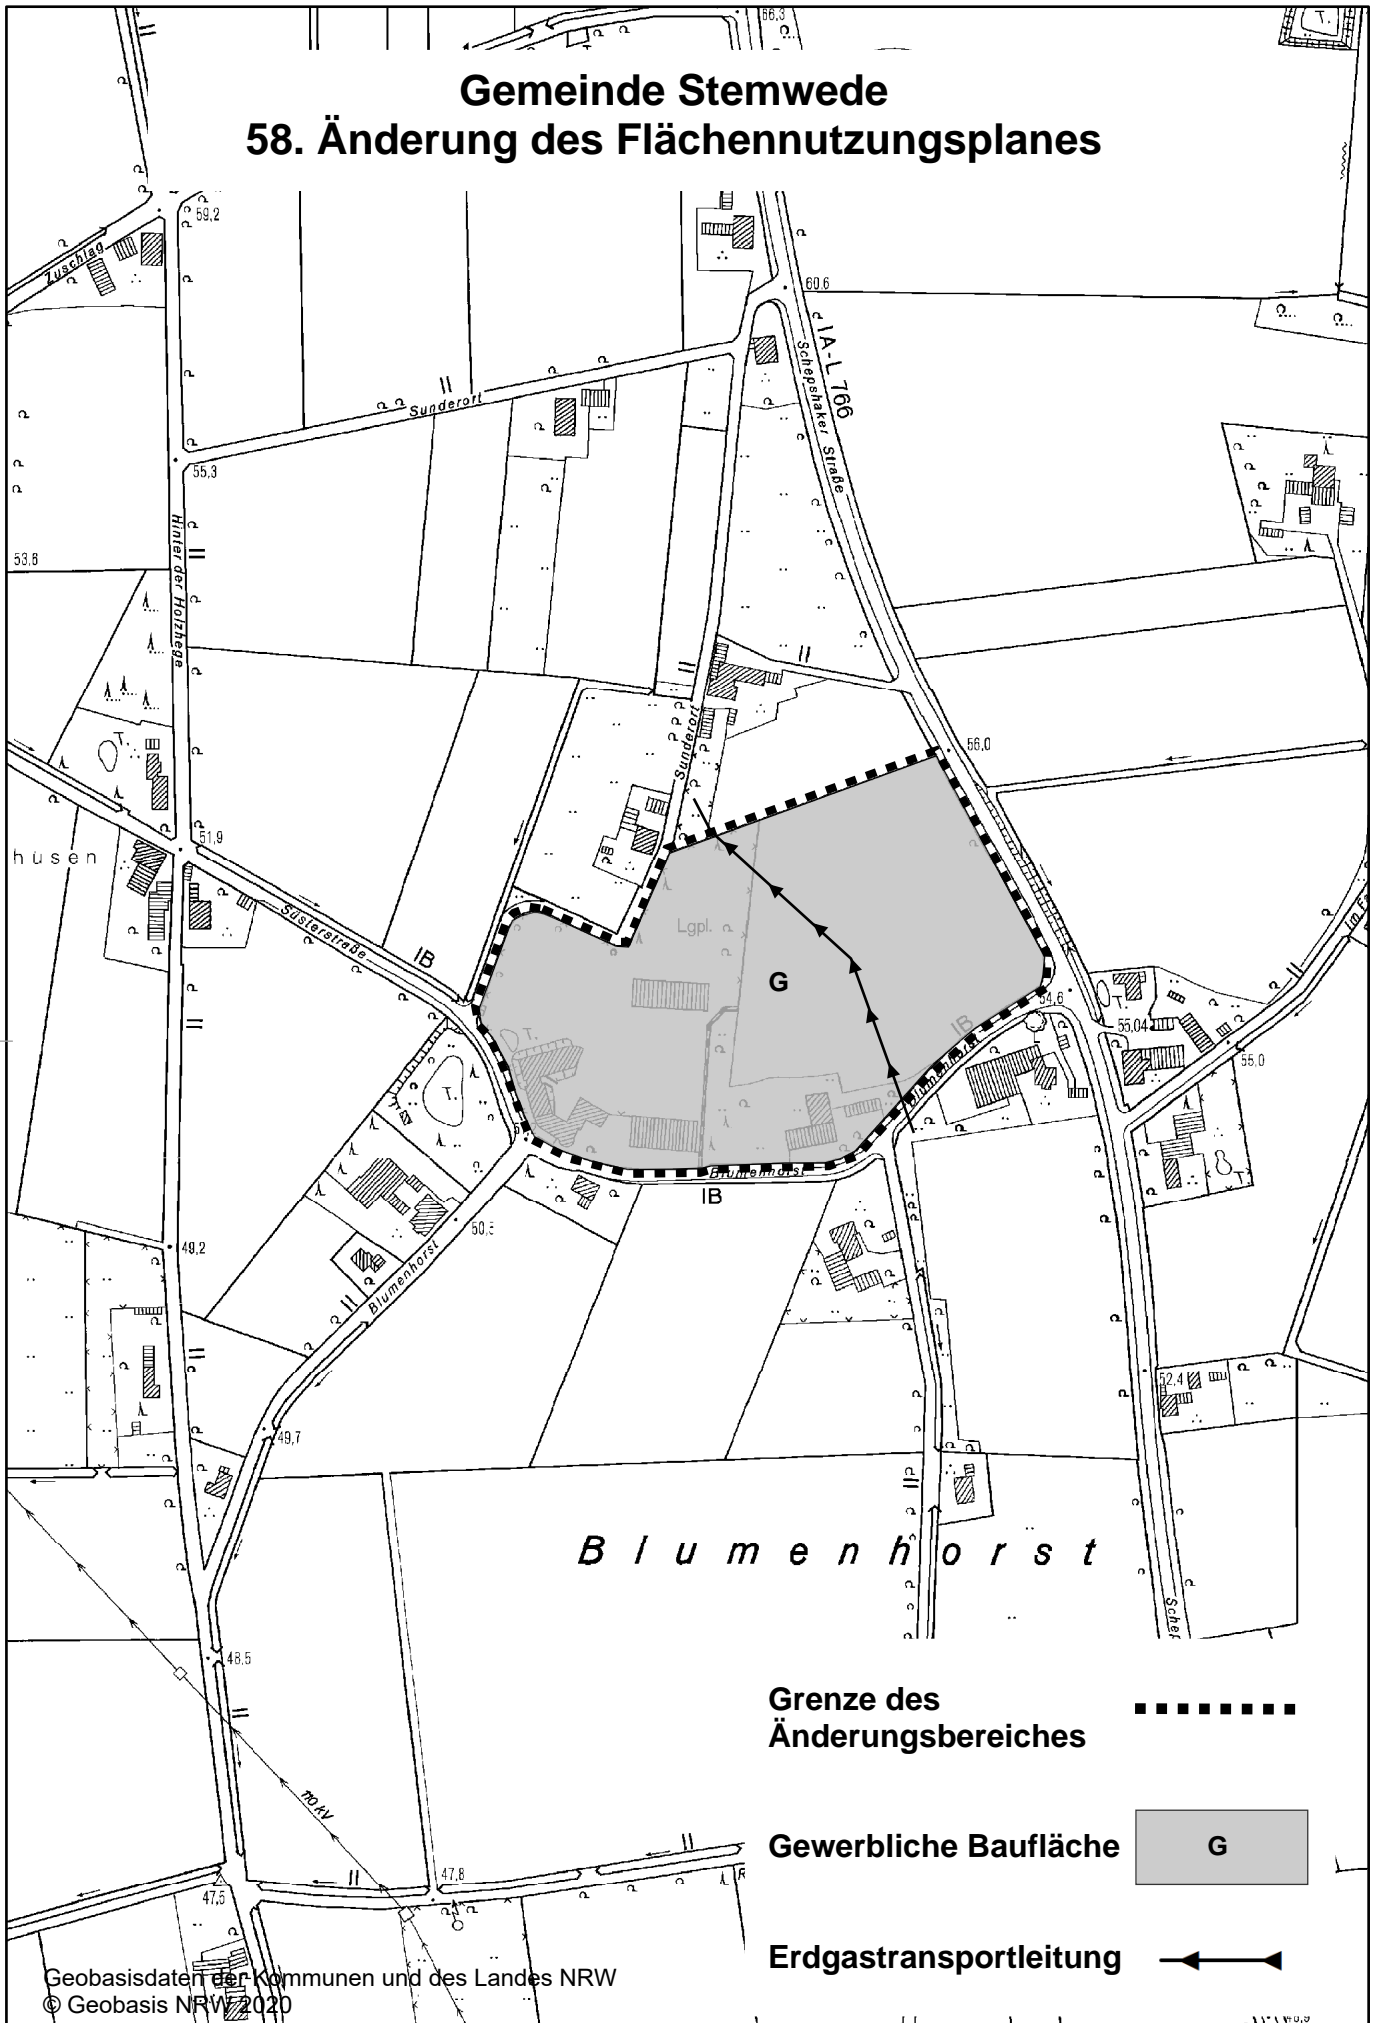

Maßstab 1:5.000